



idejno urbanističko-arhitektonsko rješenje za  
**POSLOVNU GRAĐEVINU VRBANI U ZAGREBU**

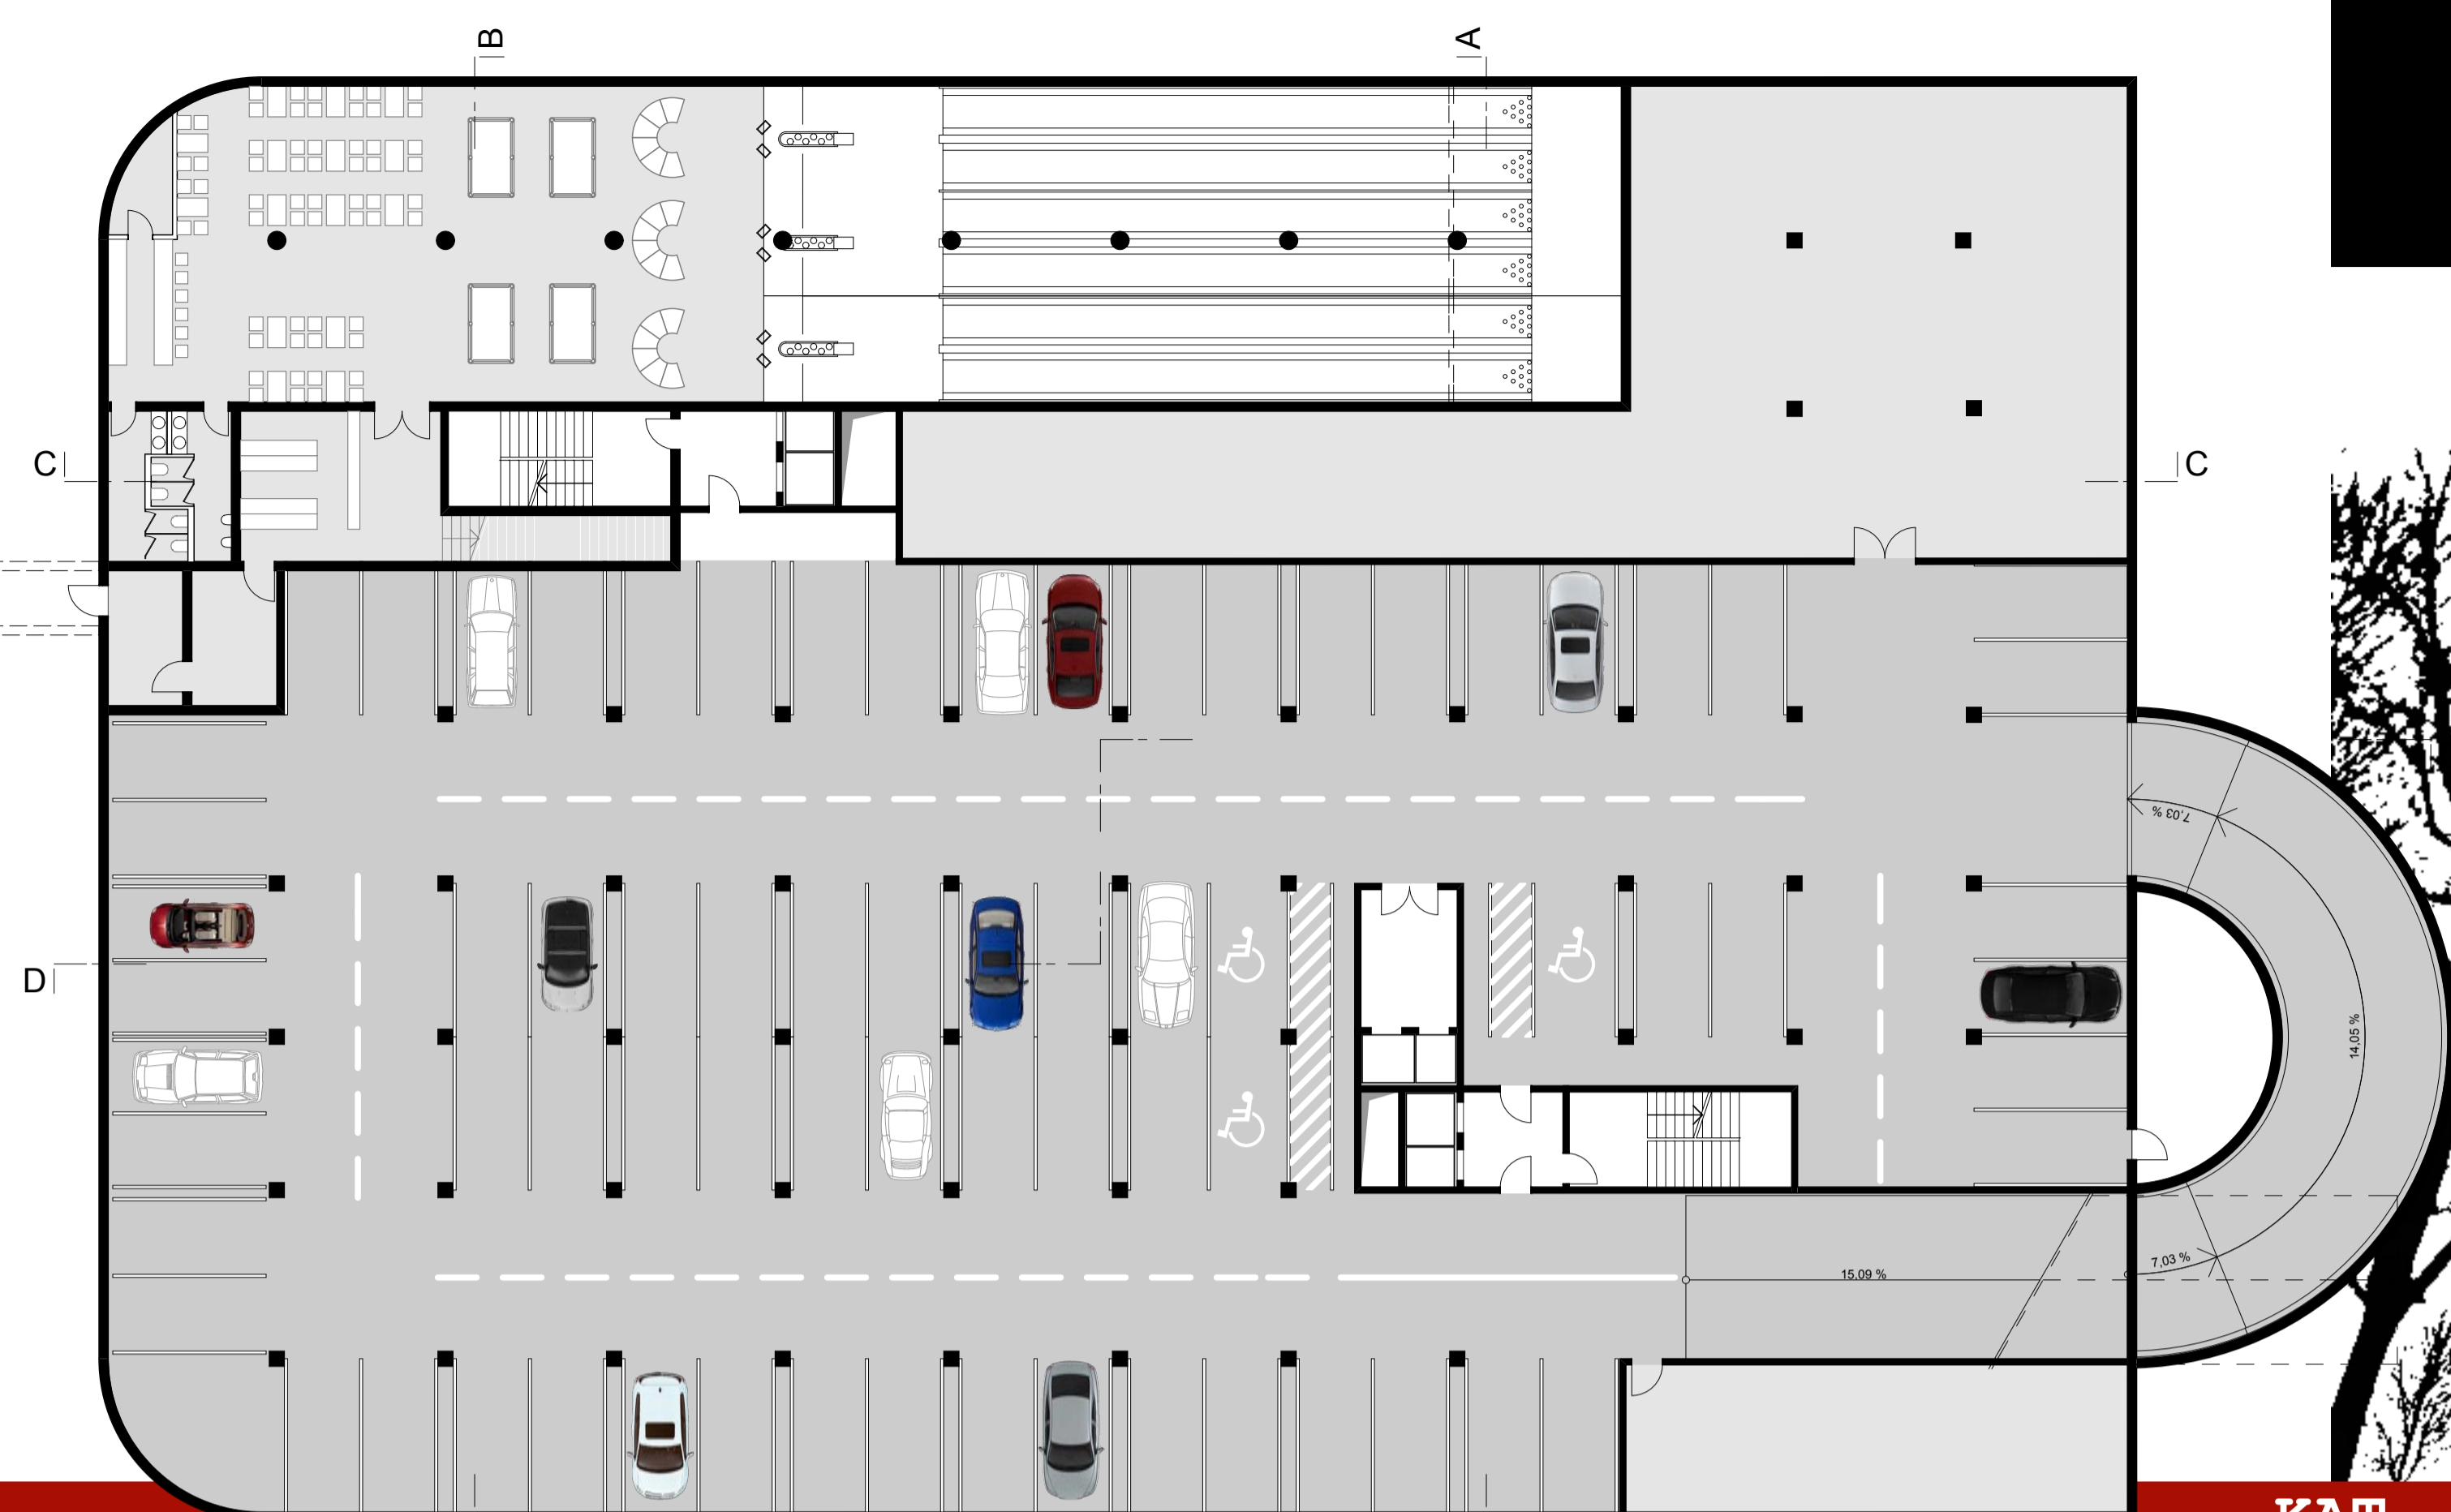


KAT -1 mj. 1: 200



prostorni prikazi

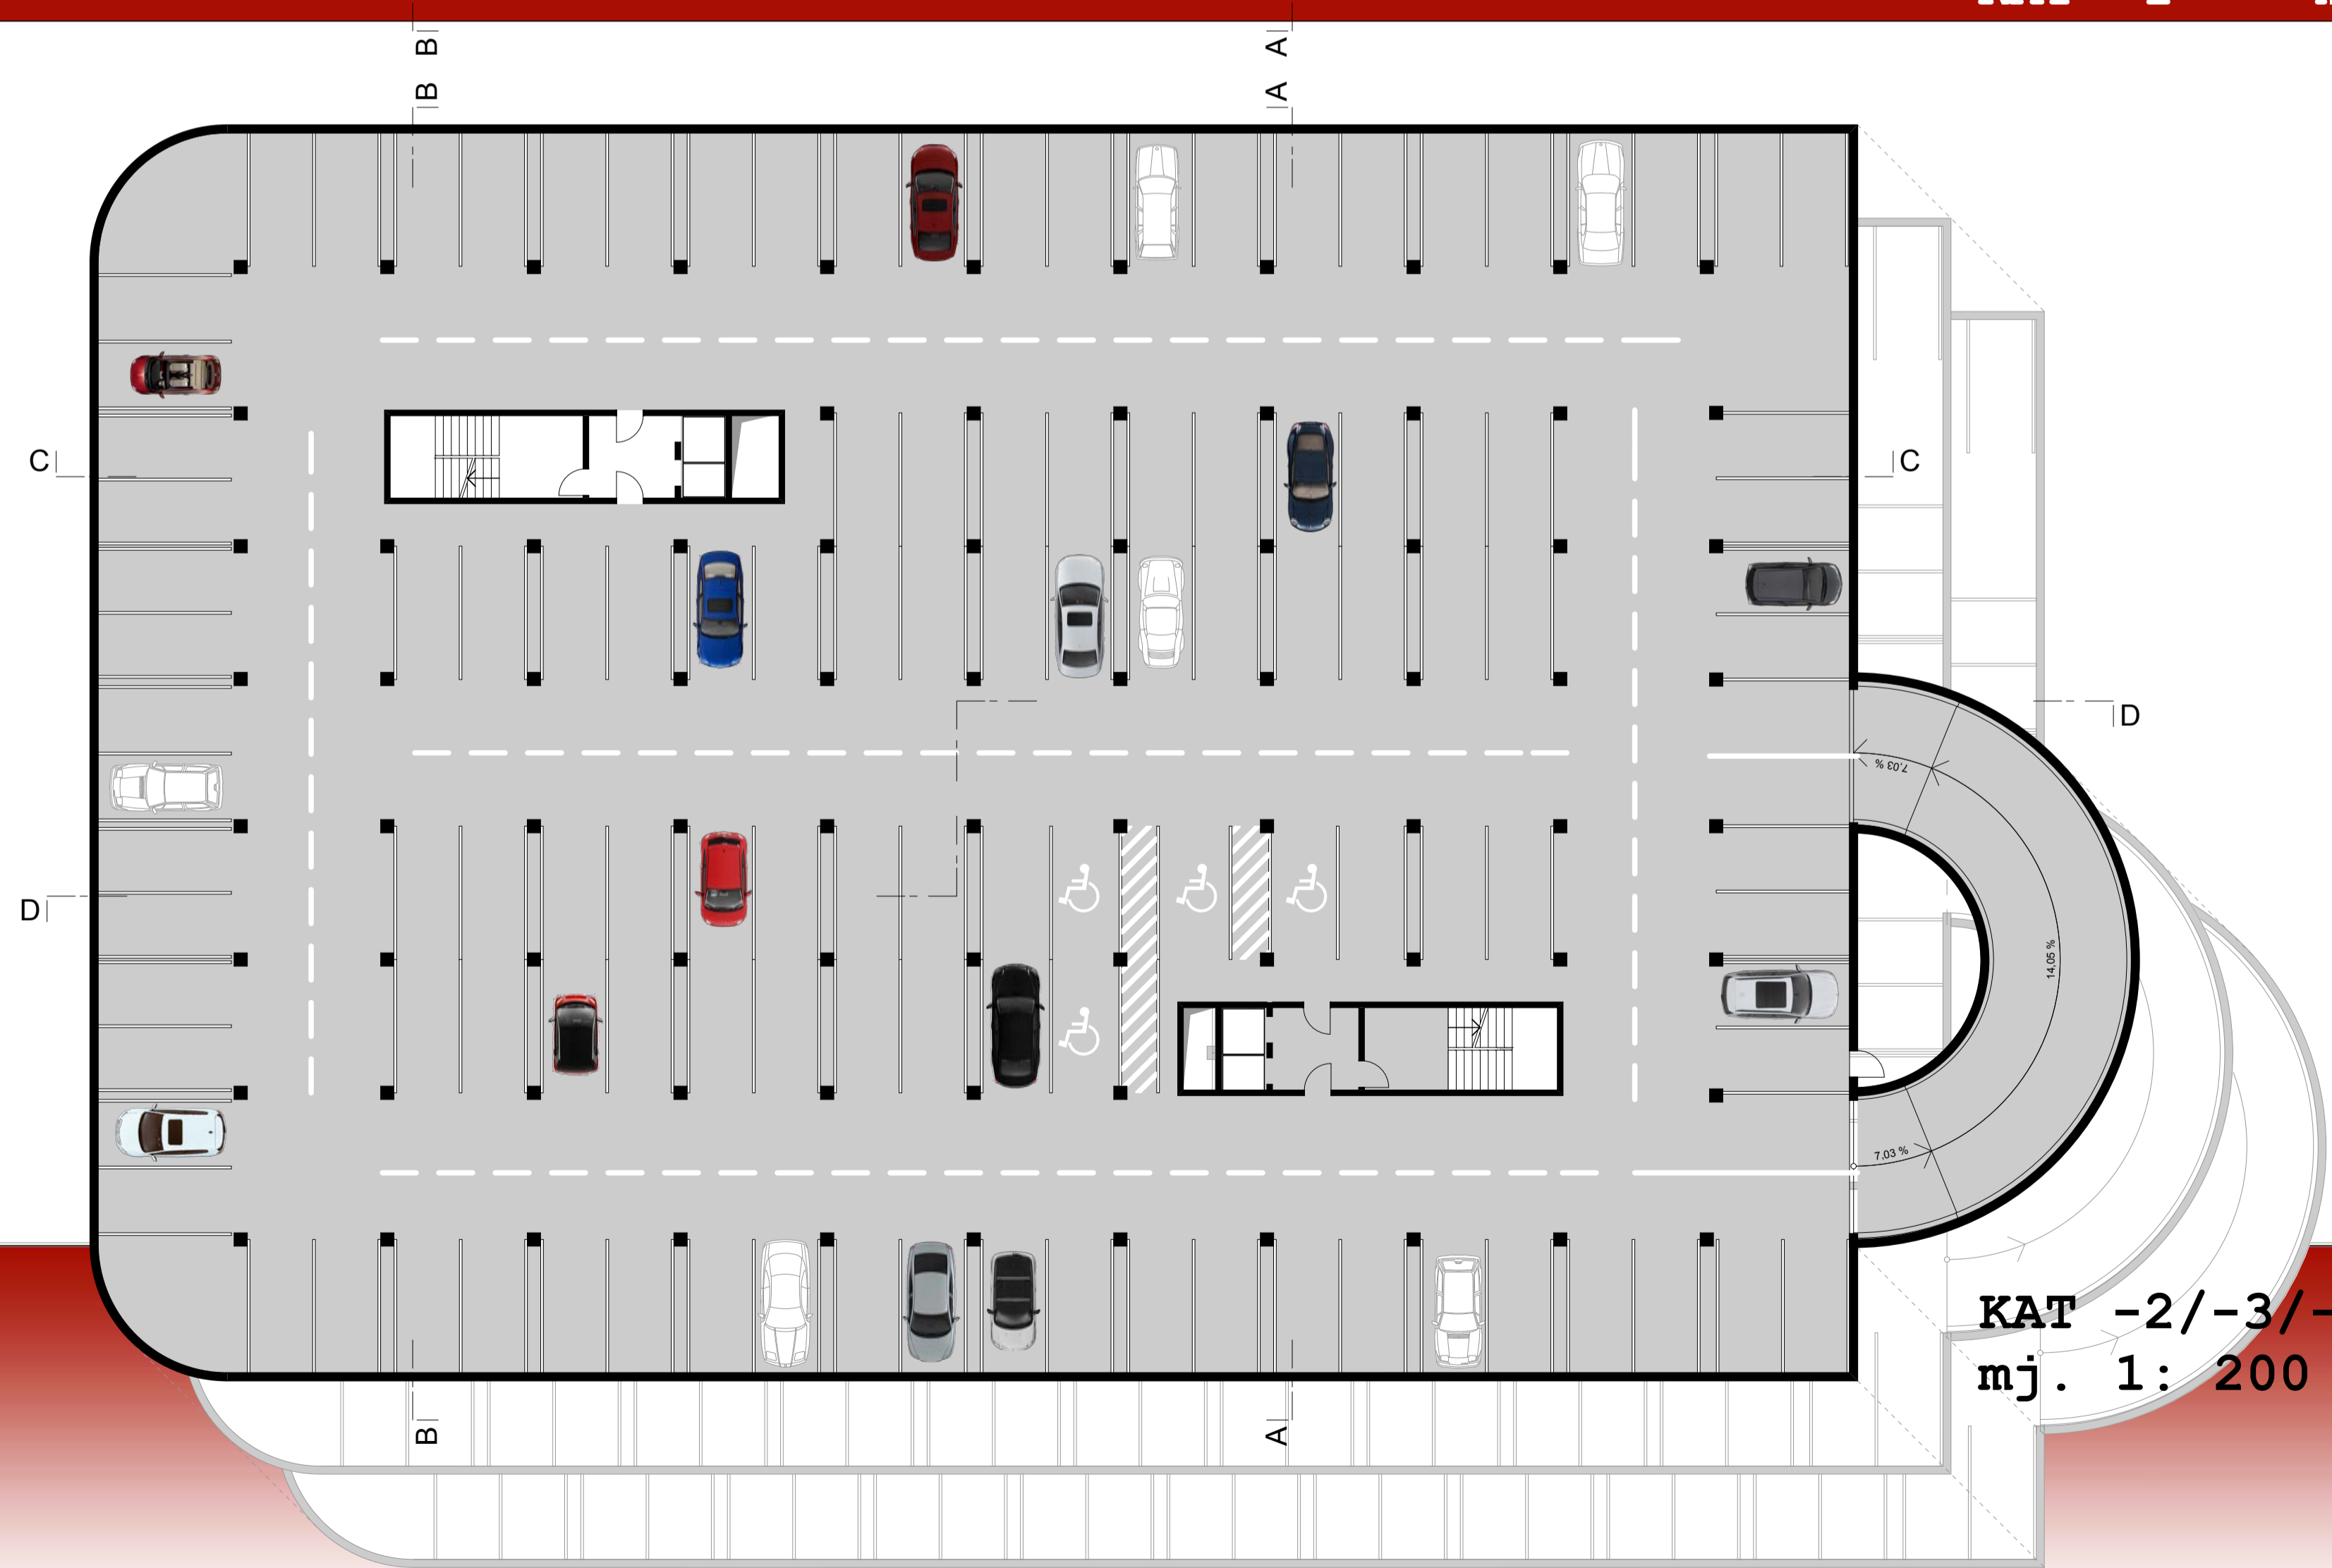

KAT -2/-3/-4  
 mj. 1: 200

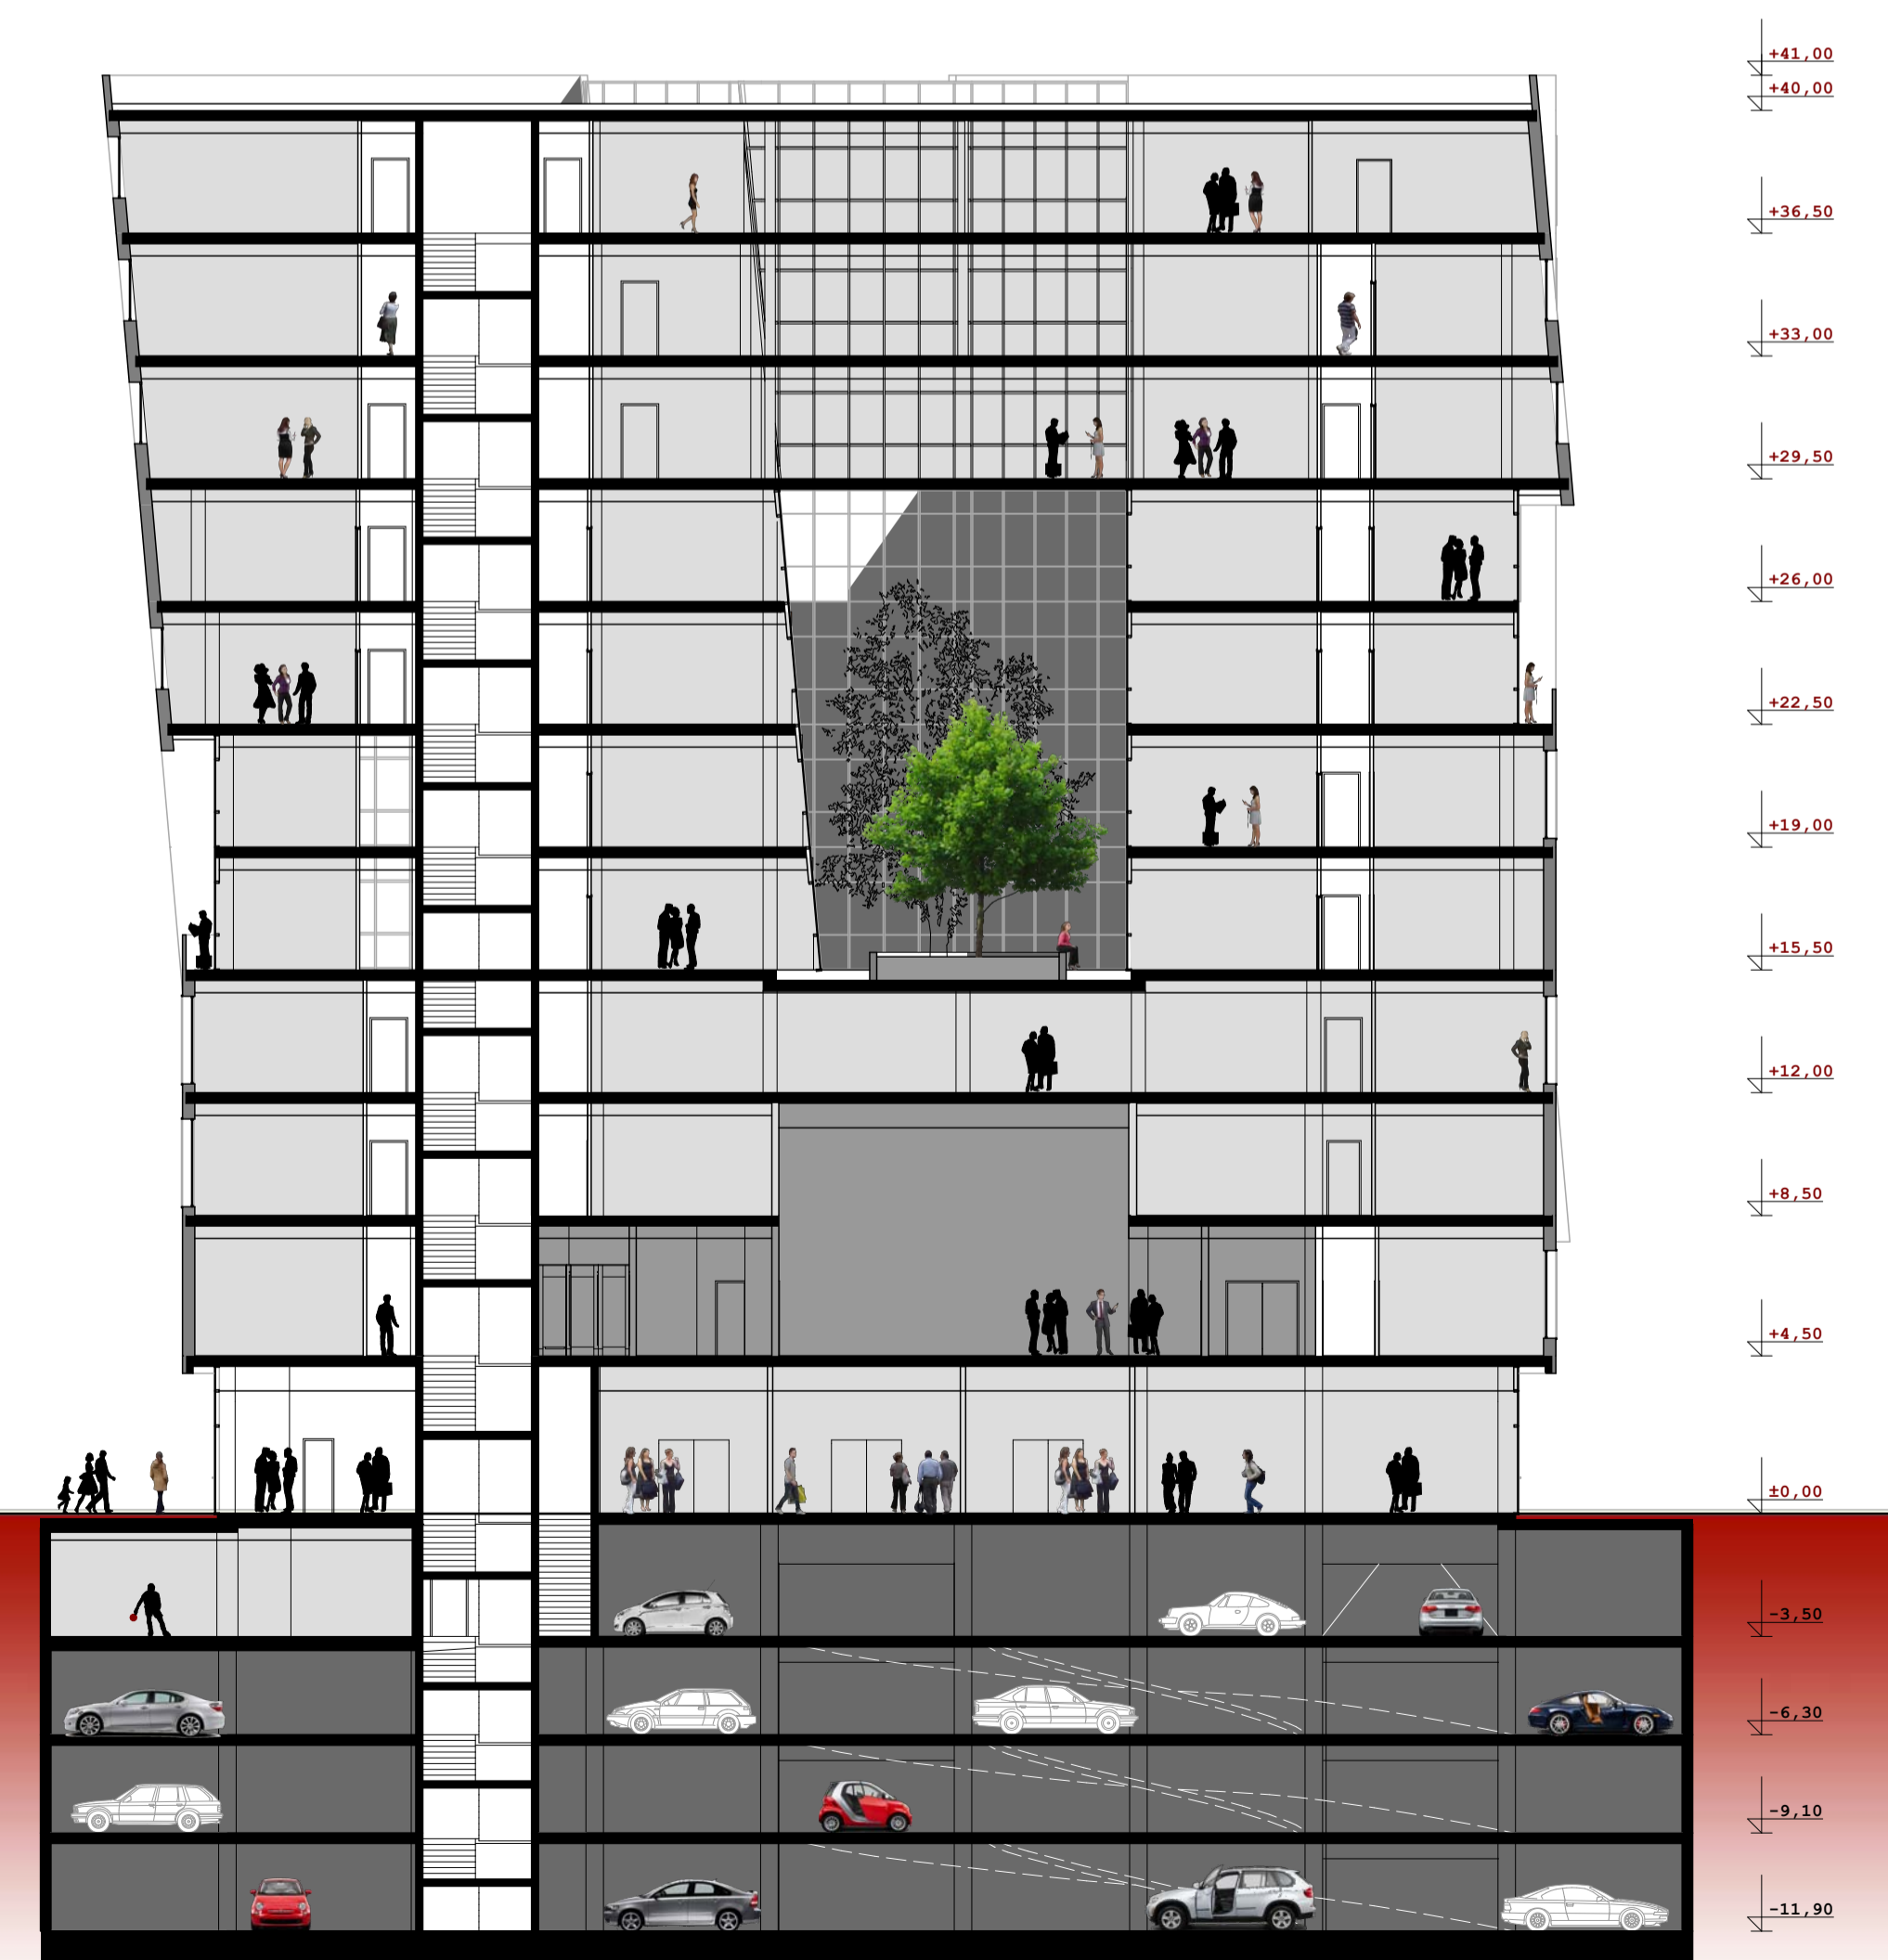

PRESJEK B-B mj. 1: 200