

# OPREMA


MIDJ\_twist



MIDJ Armony 800



RASVJETNA TIJELA\_Dark nv\_crosslight

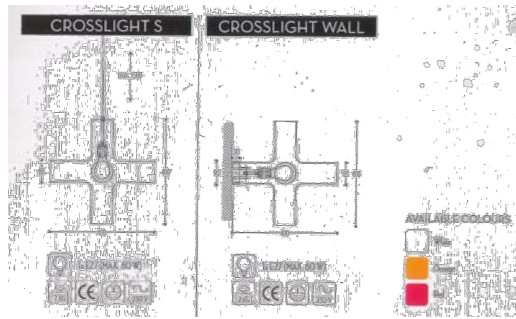

Ulaz u cafe na katu je iz hodnika autobusnog kolodvora i spiralnim stubištem je povezan sa donjim dijelom. Kat je zamišljen za duže zadržavanje, uglavnom sa niskim sjedenjem i potezom visokog sjedenja uz staklenu stijenu prema peronu i pogledom prema medvednici.


Obloga poda zamišljena je uniformno bijela - bijele keramičke pločice velikog formata ili samonivelirajući epoksidni pod visokog sjaja.

Oprema kata su:


- dvobojni pvc stolci poput Twist CU ( MIDJ ) 20 komada niskih i 12 komada Twist SG CU ( MIDJ ) , s regeneriranom kožom zelenoj, narančastoj, sivoj i crvenoj boji
- okrugli stolovi bijele boje debljine ploče cca 15 cm -7komada niskih stolova radijusa 80 cm
- obloga šank je izveden je od ploča mdf u bijeloj boji u visokom sjaju s linijskom rasvjetom postavljenom ispod ploče šanka da se dobije osjećaj da lebdi
- ploča šanka od bjelog mdf-a nastavlja se i uz prozor koji gledaju prema peronu i Medvednici

Spušteni strop izveden je o gipskartonskih ploča bojanih u bijelo sa rasvjetnim tijelima CROSSLIGHT postavljenim prema predloženoj tlocrtnoj shemi i postavljenoj u tri nivoa tako da se postigne naglasak na pojedine grupe sjedenja u prostoru. Način postavljanja rasvjetnih tijela vidi se na fotografiji 'pogled na strop'.

TLOCRT KATA MJ. 1:100

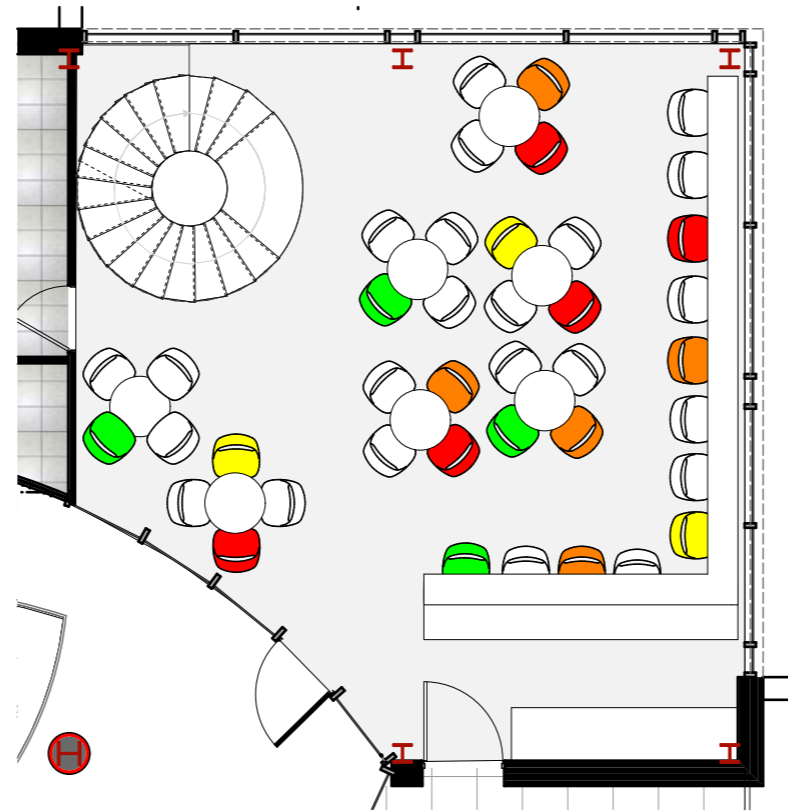

TLOCRT STROPA MJ. 1:100

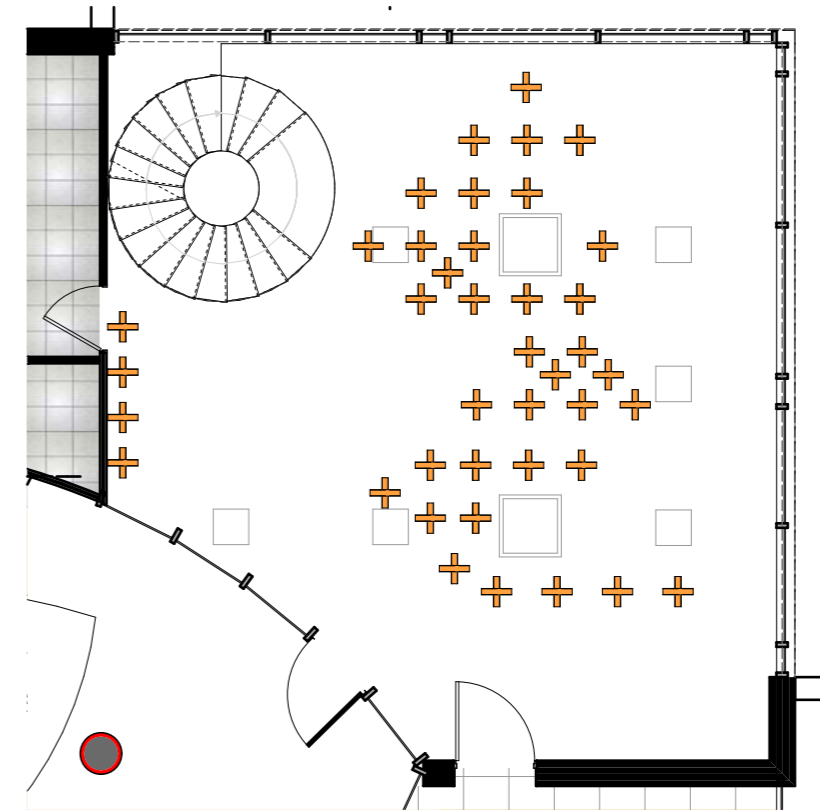

BUS CAFE\_KAT

pogled na stop



rasvjetnojelo




oprema MIDJ Twist stolice




oprema stol i stolice



# BUS CAFE \_ KAT

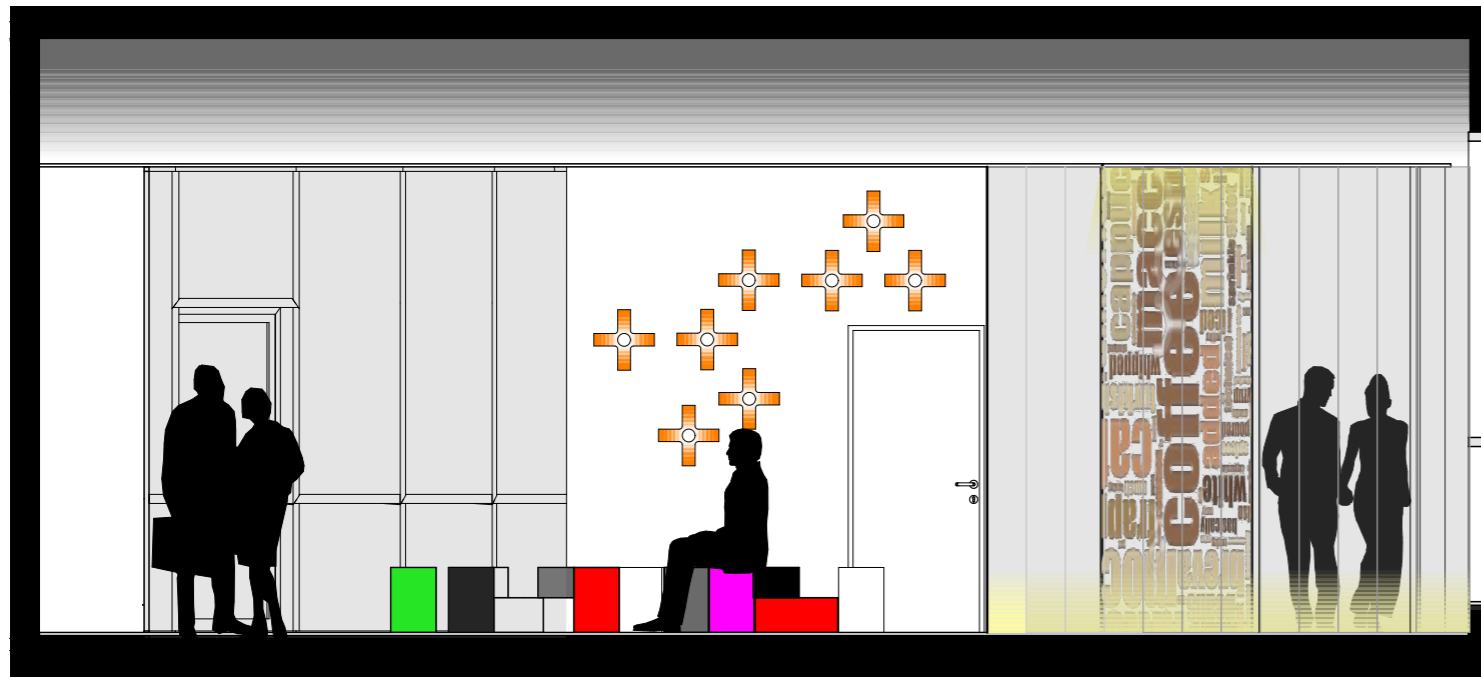

POGLED NA ZID PREMA STUBIŠTU MJ. 1:50

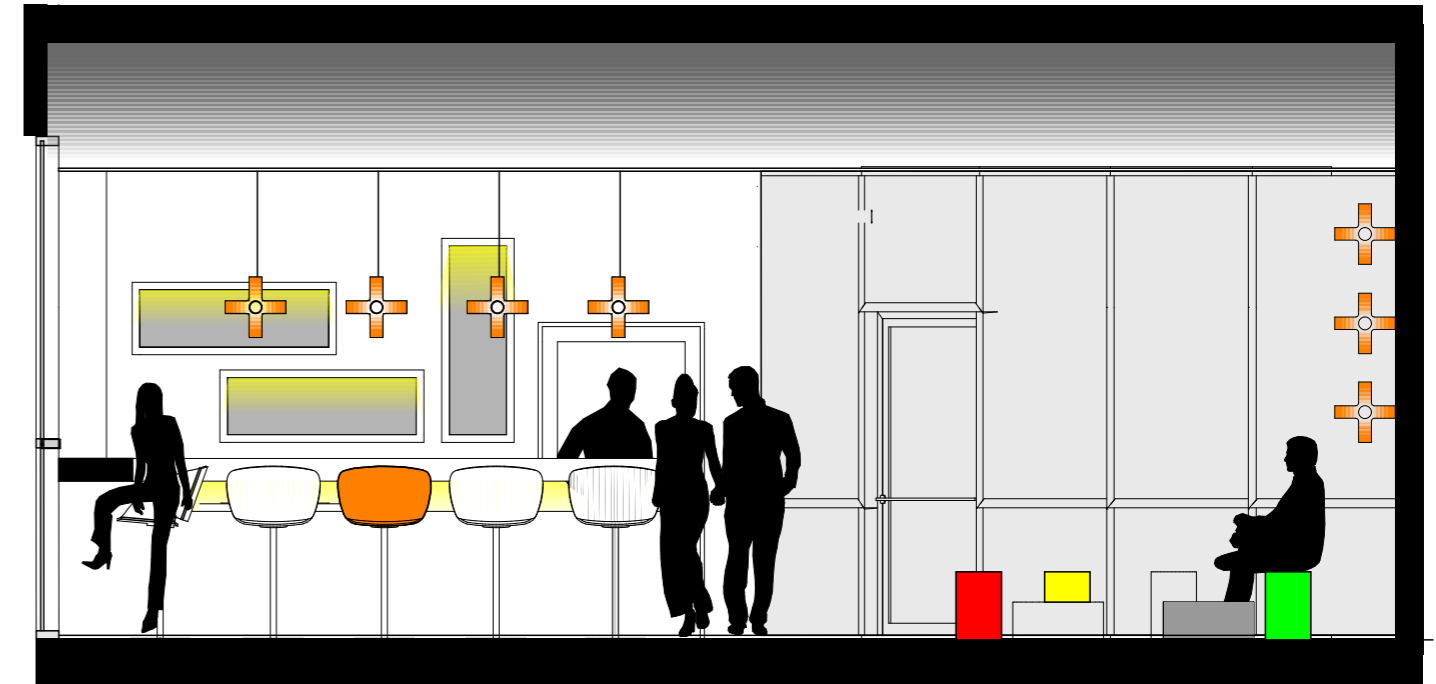

POGLED NA ŠANK MJ. 1:50

Zid prema stubištu obojan je bijelom bojom i obrađen završnim slojem poput Stucco Di Luce ( Caparol ) da se postigne glatka površina i visoko sjaj. Na njega su postavljene zidne lampe Crosslight narančaste boje. Čelični stup stubišta produžit će se skroz do stropa. Bojat će se u bijelu boju i na njega će se naljepiti print prema predloženom uzorku. U stropu oko stupa postavit će se rasvjeta koja će rasipati svjetlost po stupu. Spiralno stubište bit će ograđenom staklenom stijenom od poda do stropa. U podu uz staklo bit će postavljenu rgb led rasvjetu.

Uz staklenu stijenu koja gleda prema obroncima Medvednice postavljen je produžetak šanka. On će bit izveden od mdf ploče bijele boje u visokom sjaju. Uz njega su postavljeni barski stolci iz serije Twist ( MIDJ ). Iznad šanka spuštene su Crosslight visilice narančaste boje koje dodatno naglašavaju prostor šanka. Na zidu iza šanka umjesto klasičnih polica za najejeni su pravokutni boxevi od mdf bijele boje u visokom sjaju i unutar njih postavljenu linijsku rasvjetu.

print na stupu stubišta



stolice i stolovi



police na zidu iza šanka



visilice iznad šanka



rasvjetnajela

