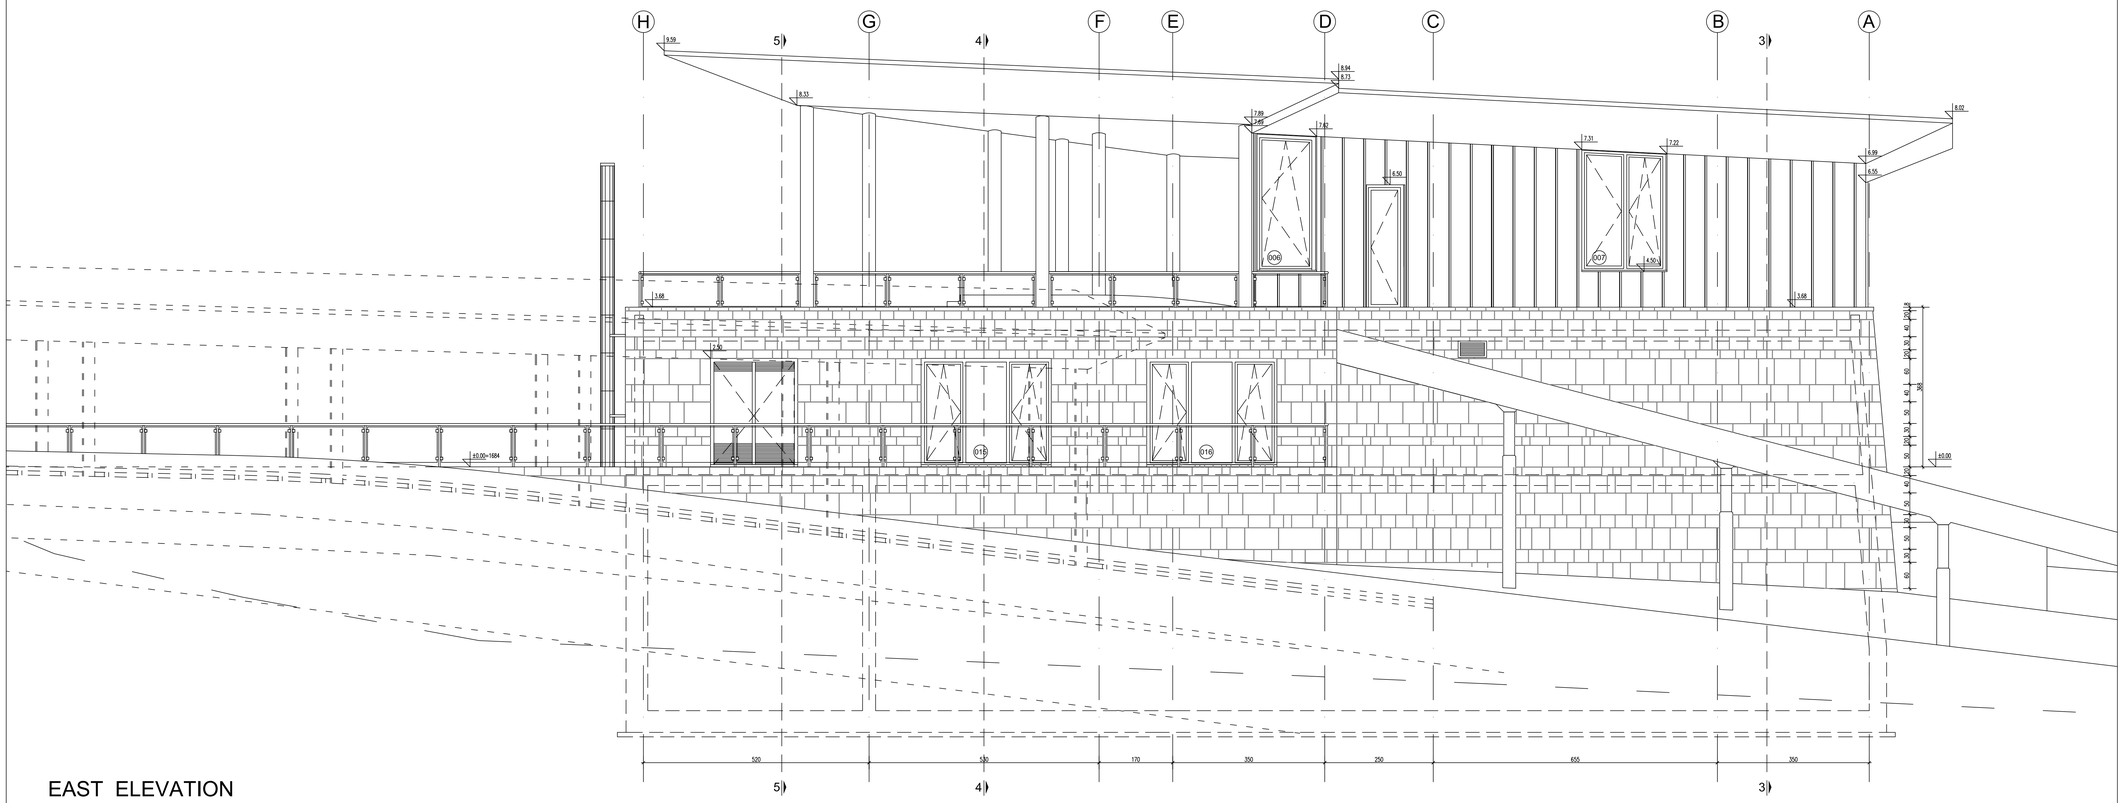

EAST ELEVATION
PROSPETTO EST

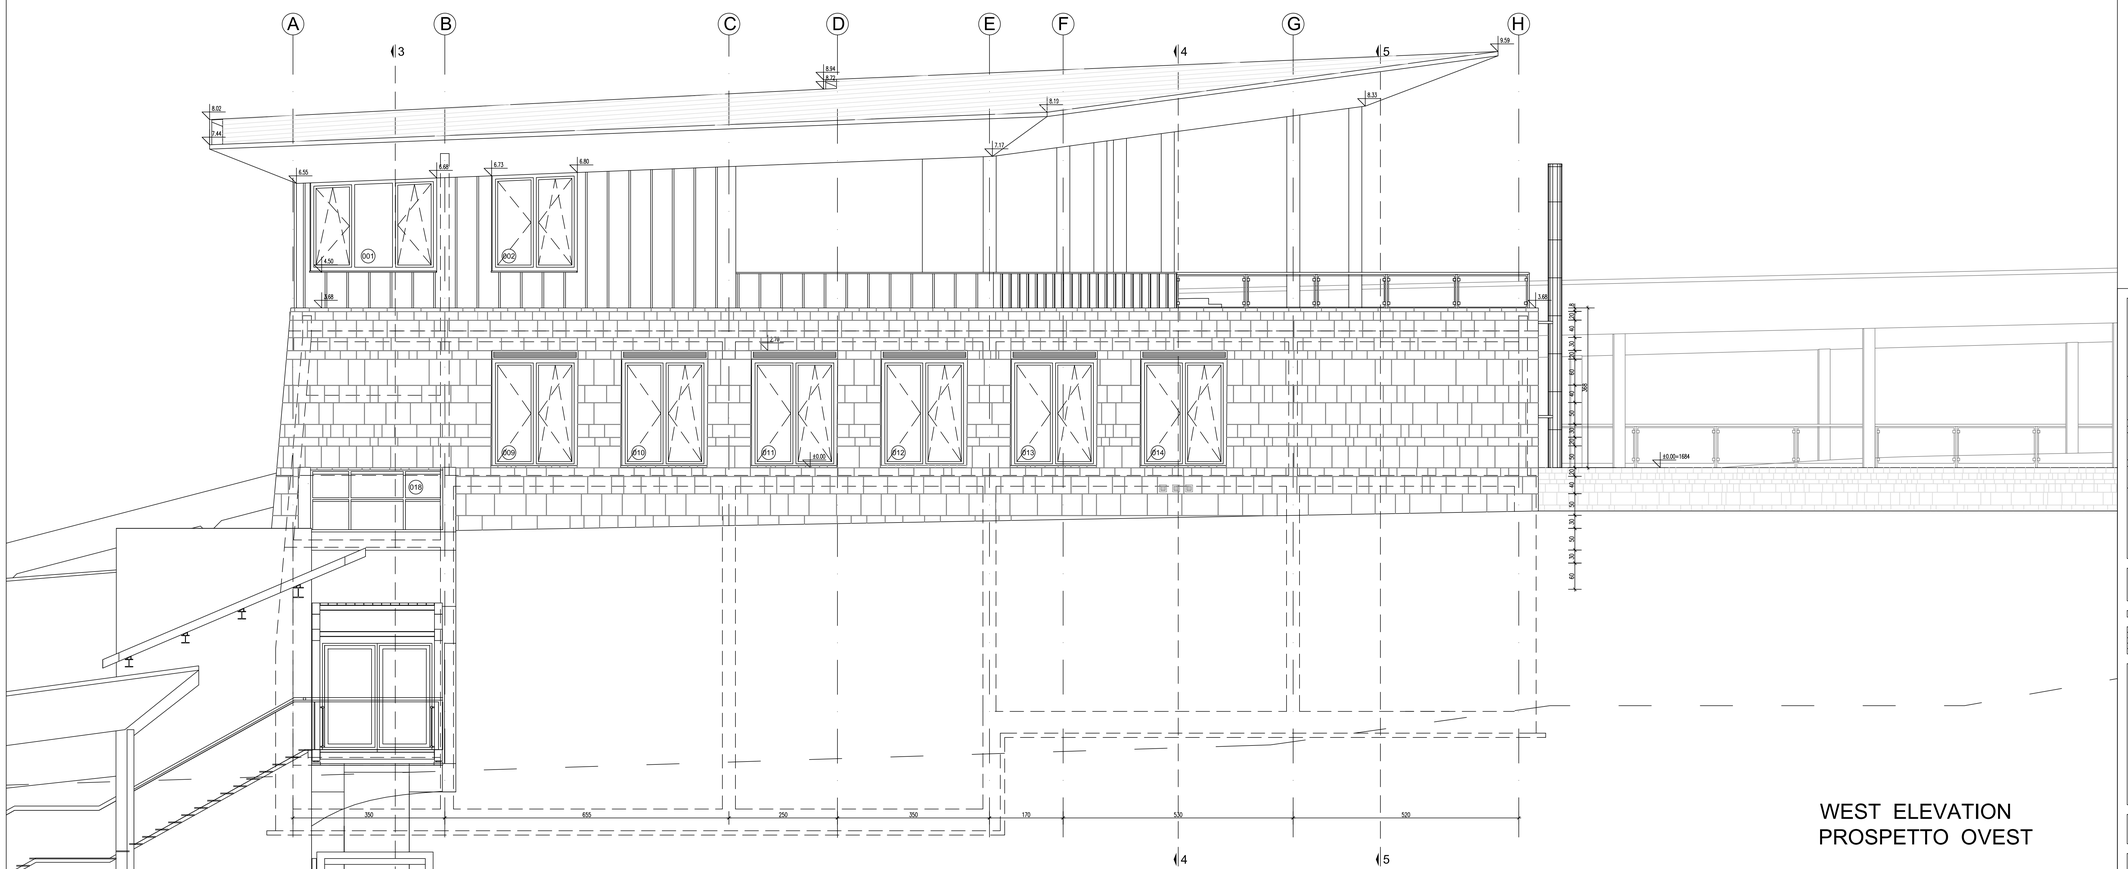

WEST ELEVATION
PROSPETTO OVEST

XX Giochi Olimpici Invernali
AGENZIA TORINO 2006

Sotto l'Alta Vigilanza della Presidenza del Consiglio dei Ministri

IMPIANTO SPORTIVO PER LO SVOLGIMENTO DELLE GARE DI BOB, SLITTINO E SKELETON

LOCALIZZAZIONE

ITALIA	REGIONE PIEMONTE	PROVINCIA DI TORINO	COMUNE DI CESANA TORINESE

PROGETTO ESECUTIVO

OGGETTO DELL'ELABORATO

LOTTO: 0
SETTORE C: FASE 1
ARCHITETTURA
PROSPETO EST, PROSPETO OVEST
SCALA 1:50
EDIFICIO DI PARTENZA

CODICE GENERALE ELABORATO

CODICE OPERA	LOTTO	SETTORE	LIVELLO PROGETTO	AREA PROGETTAZIONE	TIPO DOCUMENTO	N° ELABORATO	VERSIONE
U10	0	C	E	A	AE	0112	0

IDENTIFICAZIONE FILE: U10_0CEAAE0112_0.dwg

versione	data	oggetto

DATI PROGETTISTI

capogruppo mandataria: planungsbüro .deyle

Planungsbüro Deyle GmbH Kräterweg 13 D-70499 Stuttgart
fon +49(0)711.8666-00 fax +49(0)711.8666-200 info@deyle.de www.deyle.de

Presso gli uffici di:
AI ENGINEERING s.r.l.
Via Lamarmora, 80
10128 Torino - Italy
Telefono (+39-011) 5683050
Telefax (+39-011) 5683462
centrale@aigroup.it

mandanti:

TIMBRI e FIRME

capogruppo mandataria:

responsabile tecnico della progettazione

collaboratore area progettuale

RESPONSABILE DEL PROCEDIMENTO Ing. Franco Pavan	FIRMA

Questo elaborato è di proprietà della Agenzia Torino 2006, qualsiasi divulgazione o riproduzione anche parziale deve essere espressamente autorizzata
Agenzia per lo svolgimento dei XX Giochi Olimpici Invernali "Torino 2006"
Galleria San Federico, 54 - 10121 Torino - tel 011 3221211 - Fax 011 3221213 - Cod Fisc 97607780019