


PROSPETTO SUD

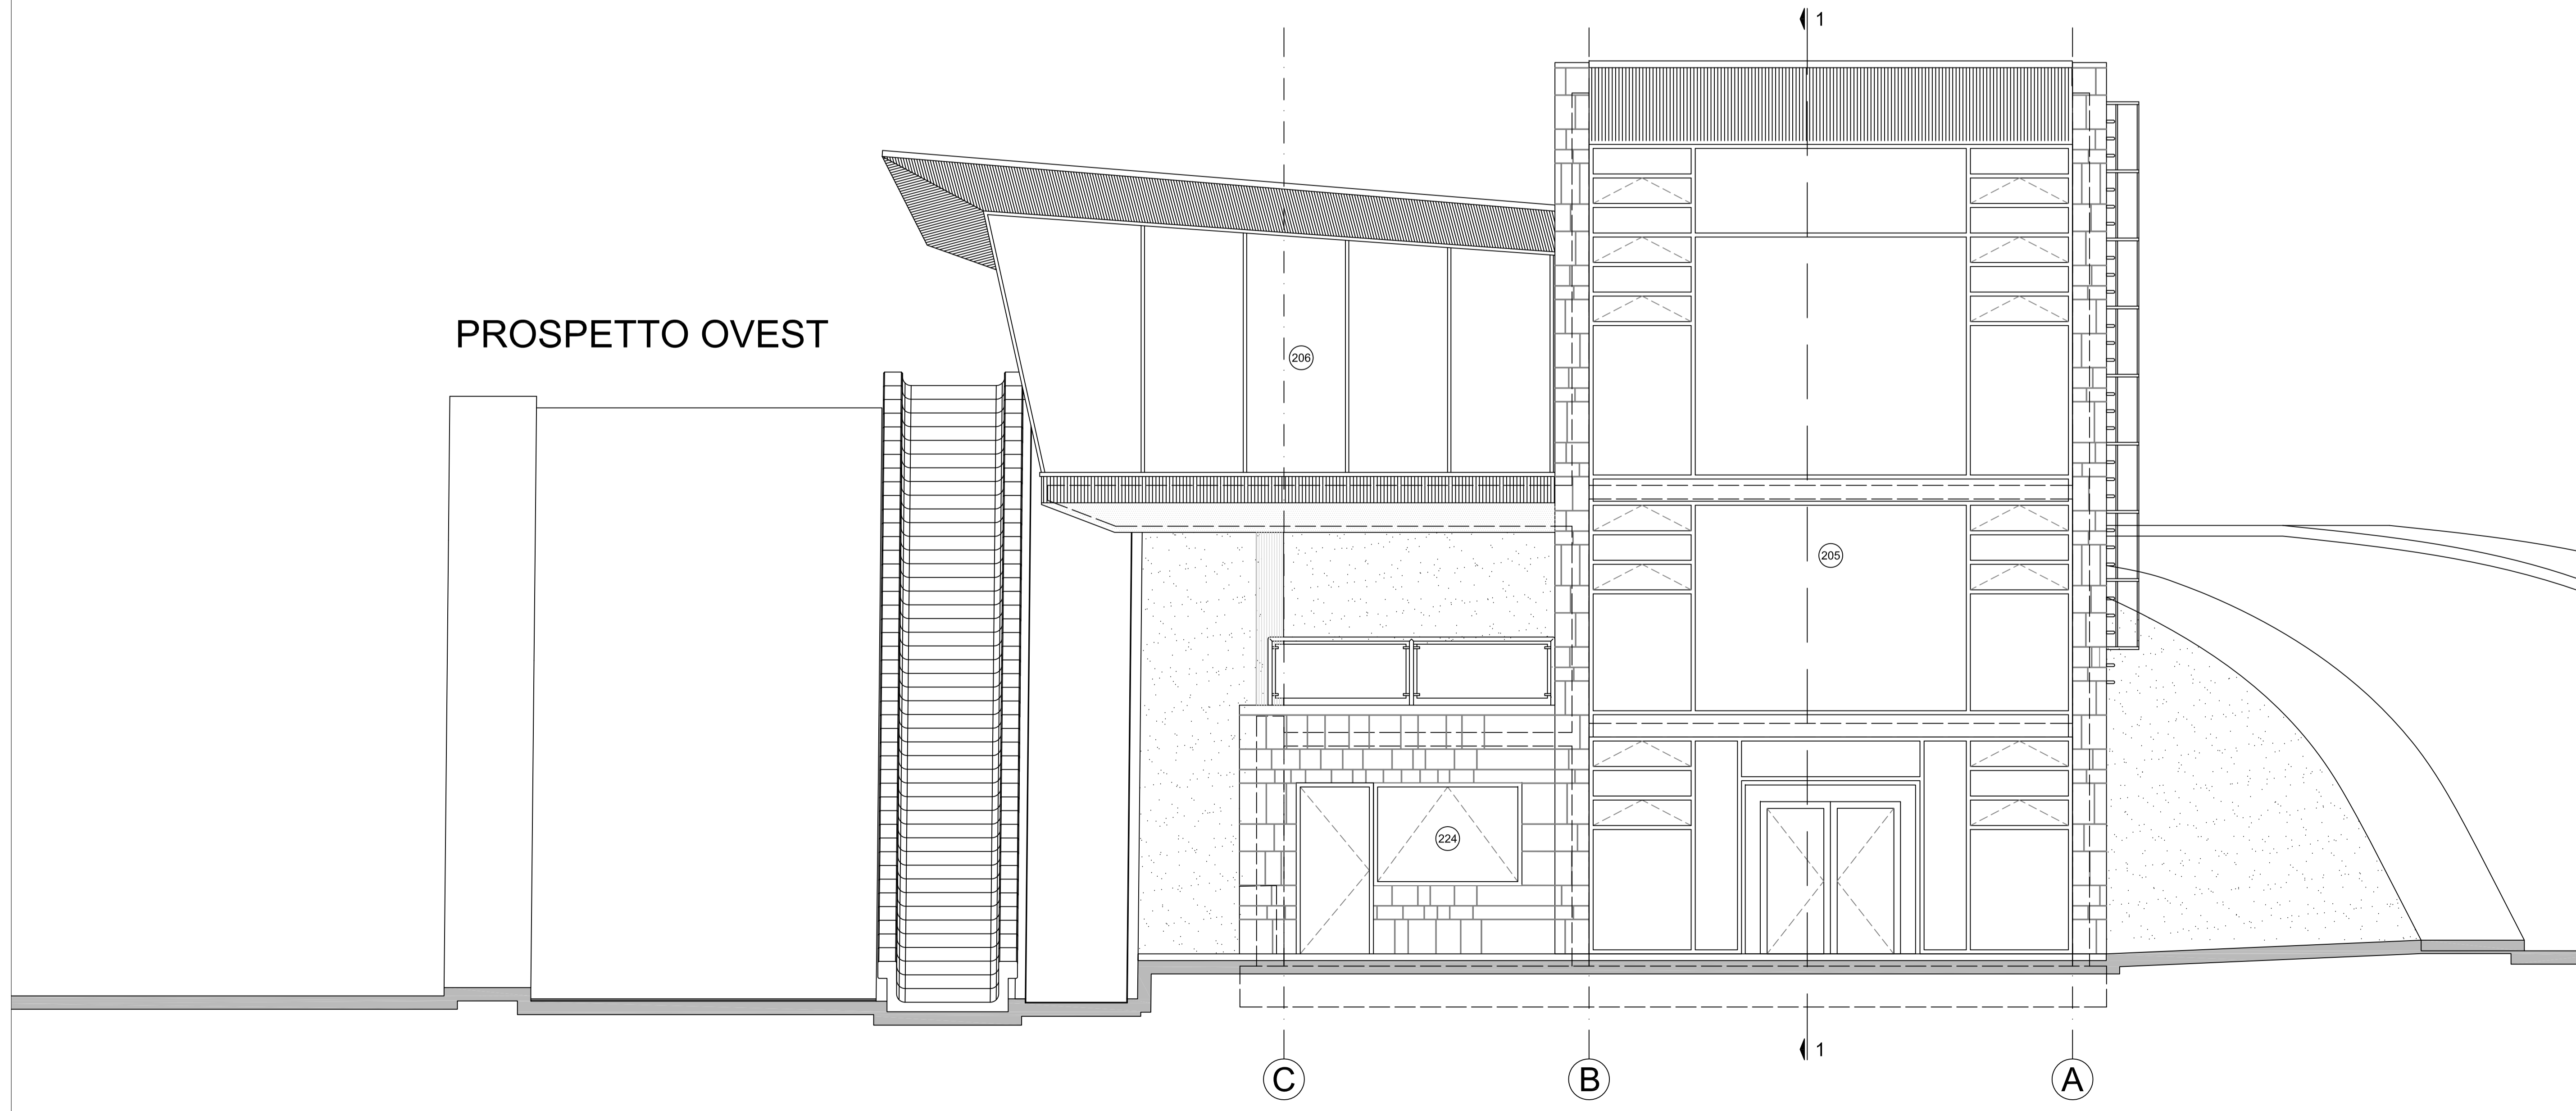

PROSPETTO OVEST

XX Giochi Olimpici Invernali
AGENZIA TORINO 2006

Sotto l'Alta Vigilanza della Presidenza del Consiglio dei Ministri

IMPIANTO SPORTIVO PER LO SVOLGIMENTO DELLE GARE DI BOB, SLITTINO E SKELETON

LOCALIZZAZIONE			
ITALIA	REGIONE PIEMONTE	PROVINCIA DI TORINO	COMUNE DI CESANA TORINESE

PROGETTO ESECUTIVO

OGGETTO DELL'ELABORATO			LOTTO: 0
			SETTORE K: FASE I
			ARCHITETTURA
			PROSPETTO
			SCALA 1:50
			EDIFICIO DEL TRAGUARDO

CODICE GENERALE DELL'OPERA							
CODICE OPERA	LOTTO	SETTORE	LIVELLO PROGETTO	AREA PROGETTATA	TIPO DOCUMENTO	N° ELABORATO	VERSIONE
U10	0	K	E	A	AE	0160	0

IDENTIFICAZIONE FILE: U10_0160_AE_0160.dwg

versione	data	appalto

DATI PROGETTISTI		TIMBRI - FIRME	
capogruppo mandataria: planungsbüro deyle		capogruppo mandataria: _____	
Planungsbüro Deyle GmbH Kriemweg 13 D-70499 Stuttgart fon +49(0)711.9866-00 fax +49(0)711.9866-200 info@deyle.de www.deyle.de		responsabile tecnico della progettazione	
Presso gli uffici di: AL ENGINEERING s.r.l. Via Lammara, 80 10128 Torino - Italy Telefono (+39-011) 5683660 Telefax (+39-011) 5683482 central@algroup.it		collaboratore area progettuale	
mandanti:		ES	

RESPONSABILE DEL PROCEDIMENTO	ES
Ing. Franco Pavan	

Questo elaborato è di proprietà della Agenzia Torino 2006, qualsiasi divulgazione o riproduzione anche parziale deve essere espressamente autorizzata
 Agenzia per lo Sviluppo del XX Giochi Olimpici Invernali "Torino 2006"
 Galleria San Federico, 16 - 10121 Torino - Tel: 011/521212-144.011/521211 - Cod. Fisc. 9407280016